


Le Domaine de la Plaine à Ormoy

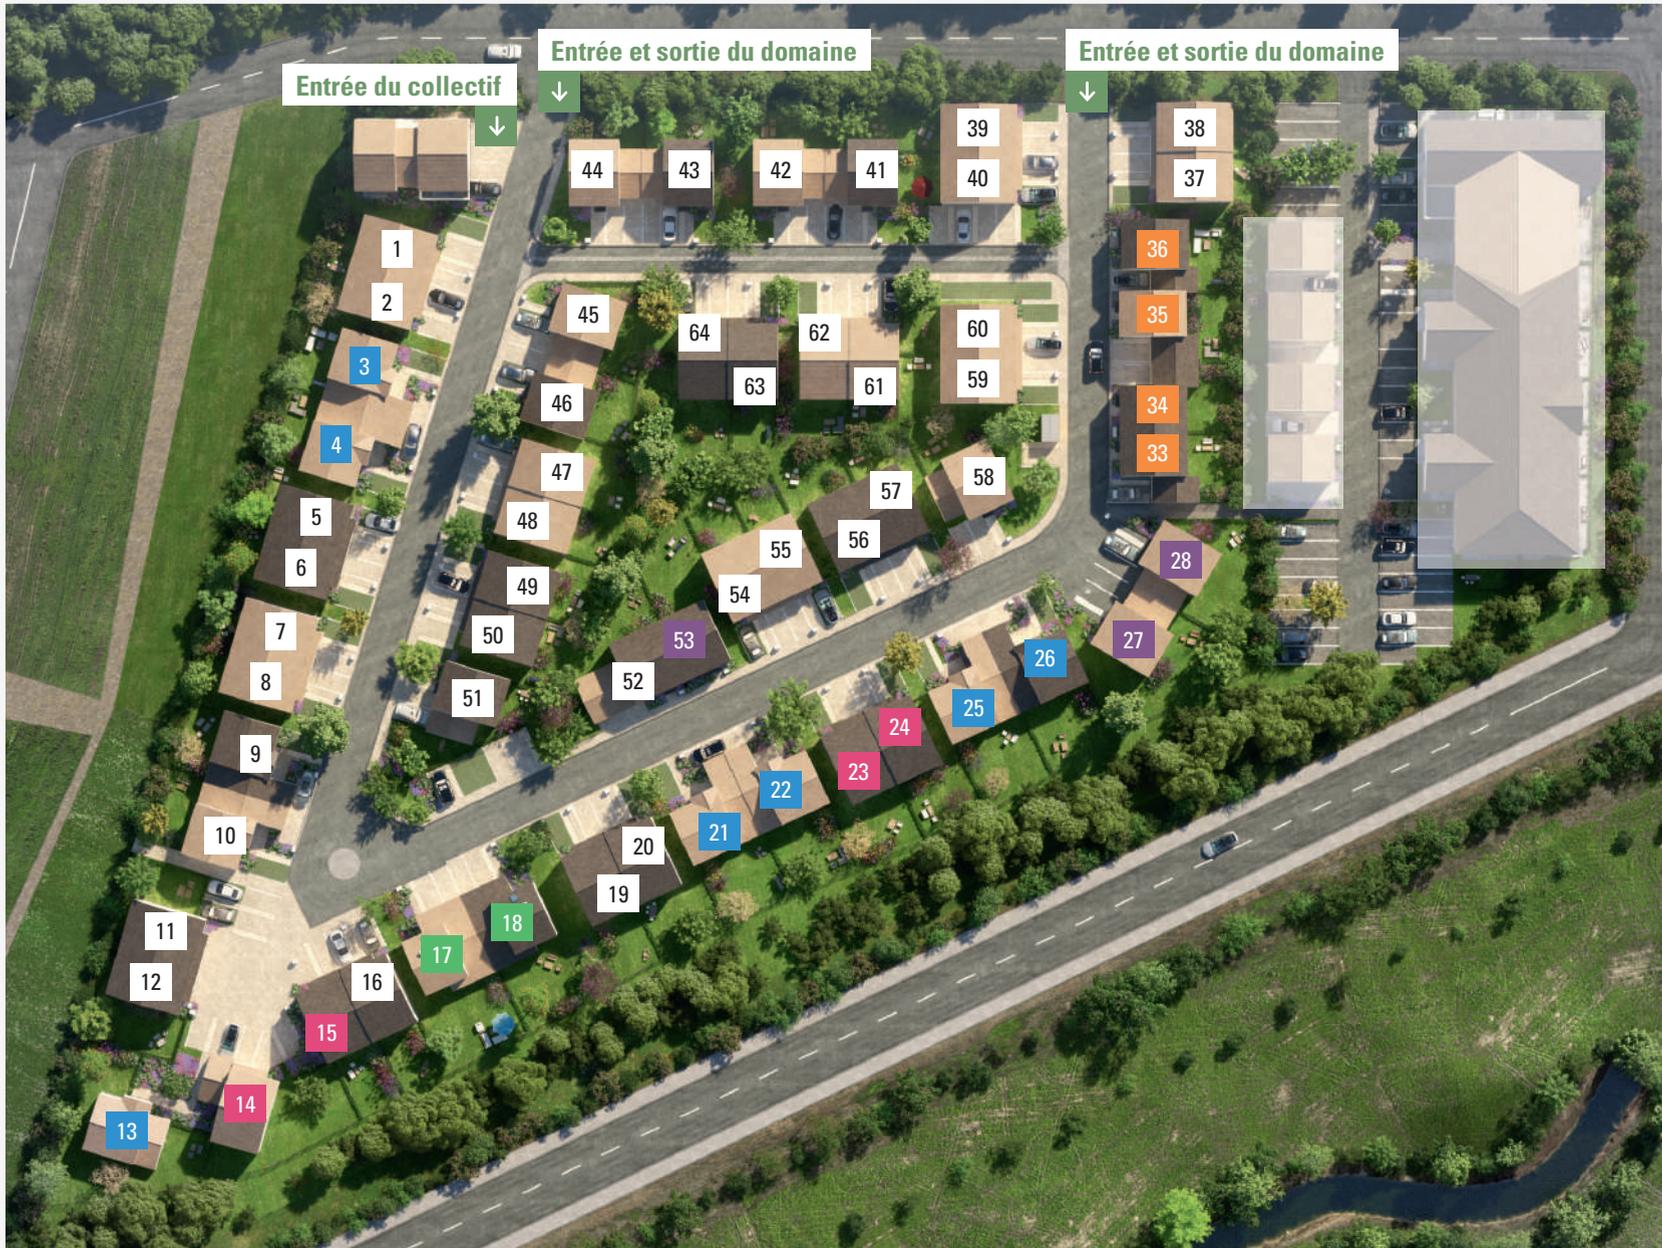

- Luisa - 4 chambres à l'étage
- Cléa - 3 chambres à l'étage
- Claire - 3 chambres dont 1 au RDC
- Célia - 3 chambres à l'étage
- Léa - 4 chambres dont 1 au RDC

Kaufman & Broad Homes S.A.S. au capital de 2 247 403,41 €. RCS Nanterre 379 445 679. Document non contractuel. Architecte : BLM. Plan : Habiteo. Plan à caractère d'ambiance non contractuel, laissé à la libre interprétation de l'artiste et susceptible d'évolutions de chantier ou pour raisons administratives. La représentation des prestations extérieures est choisie uniquement à titre indicatif (se reporter à la notice descriptive contractuelle). OSWALD ORB-11/2021.