


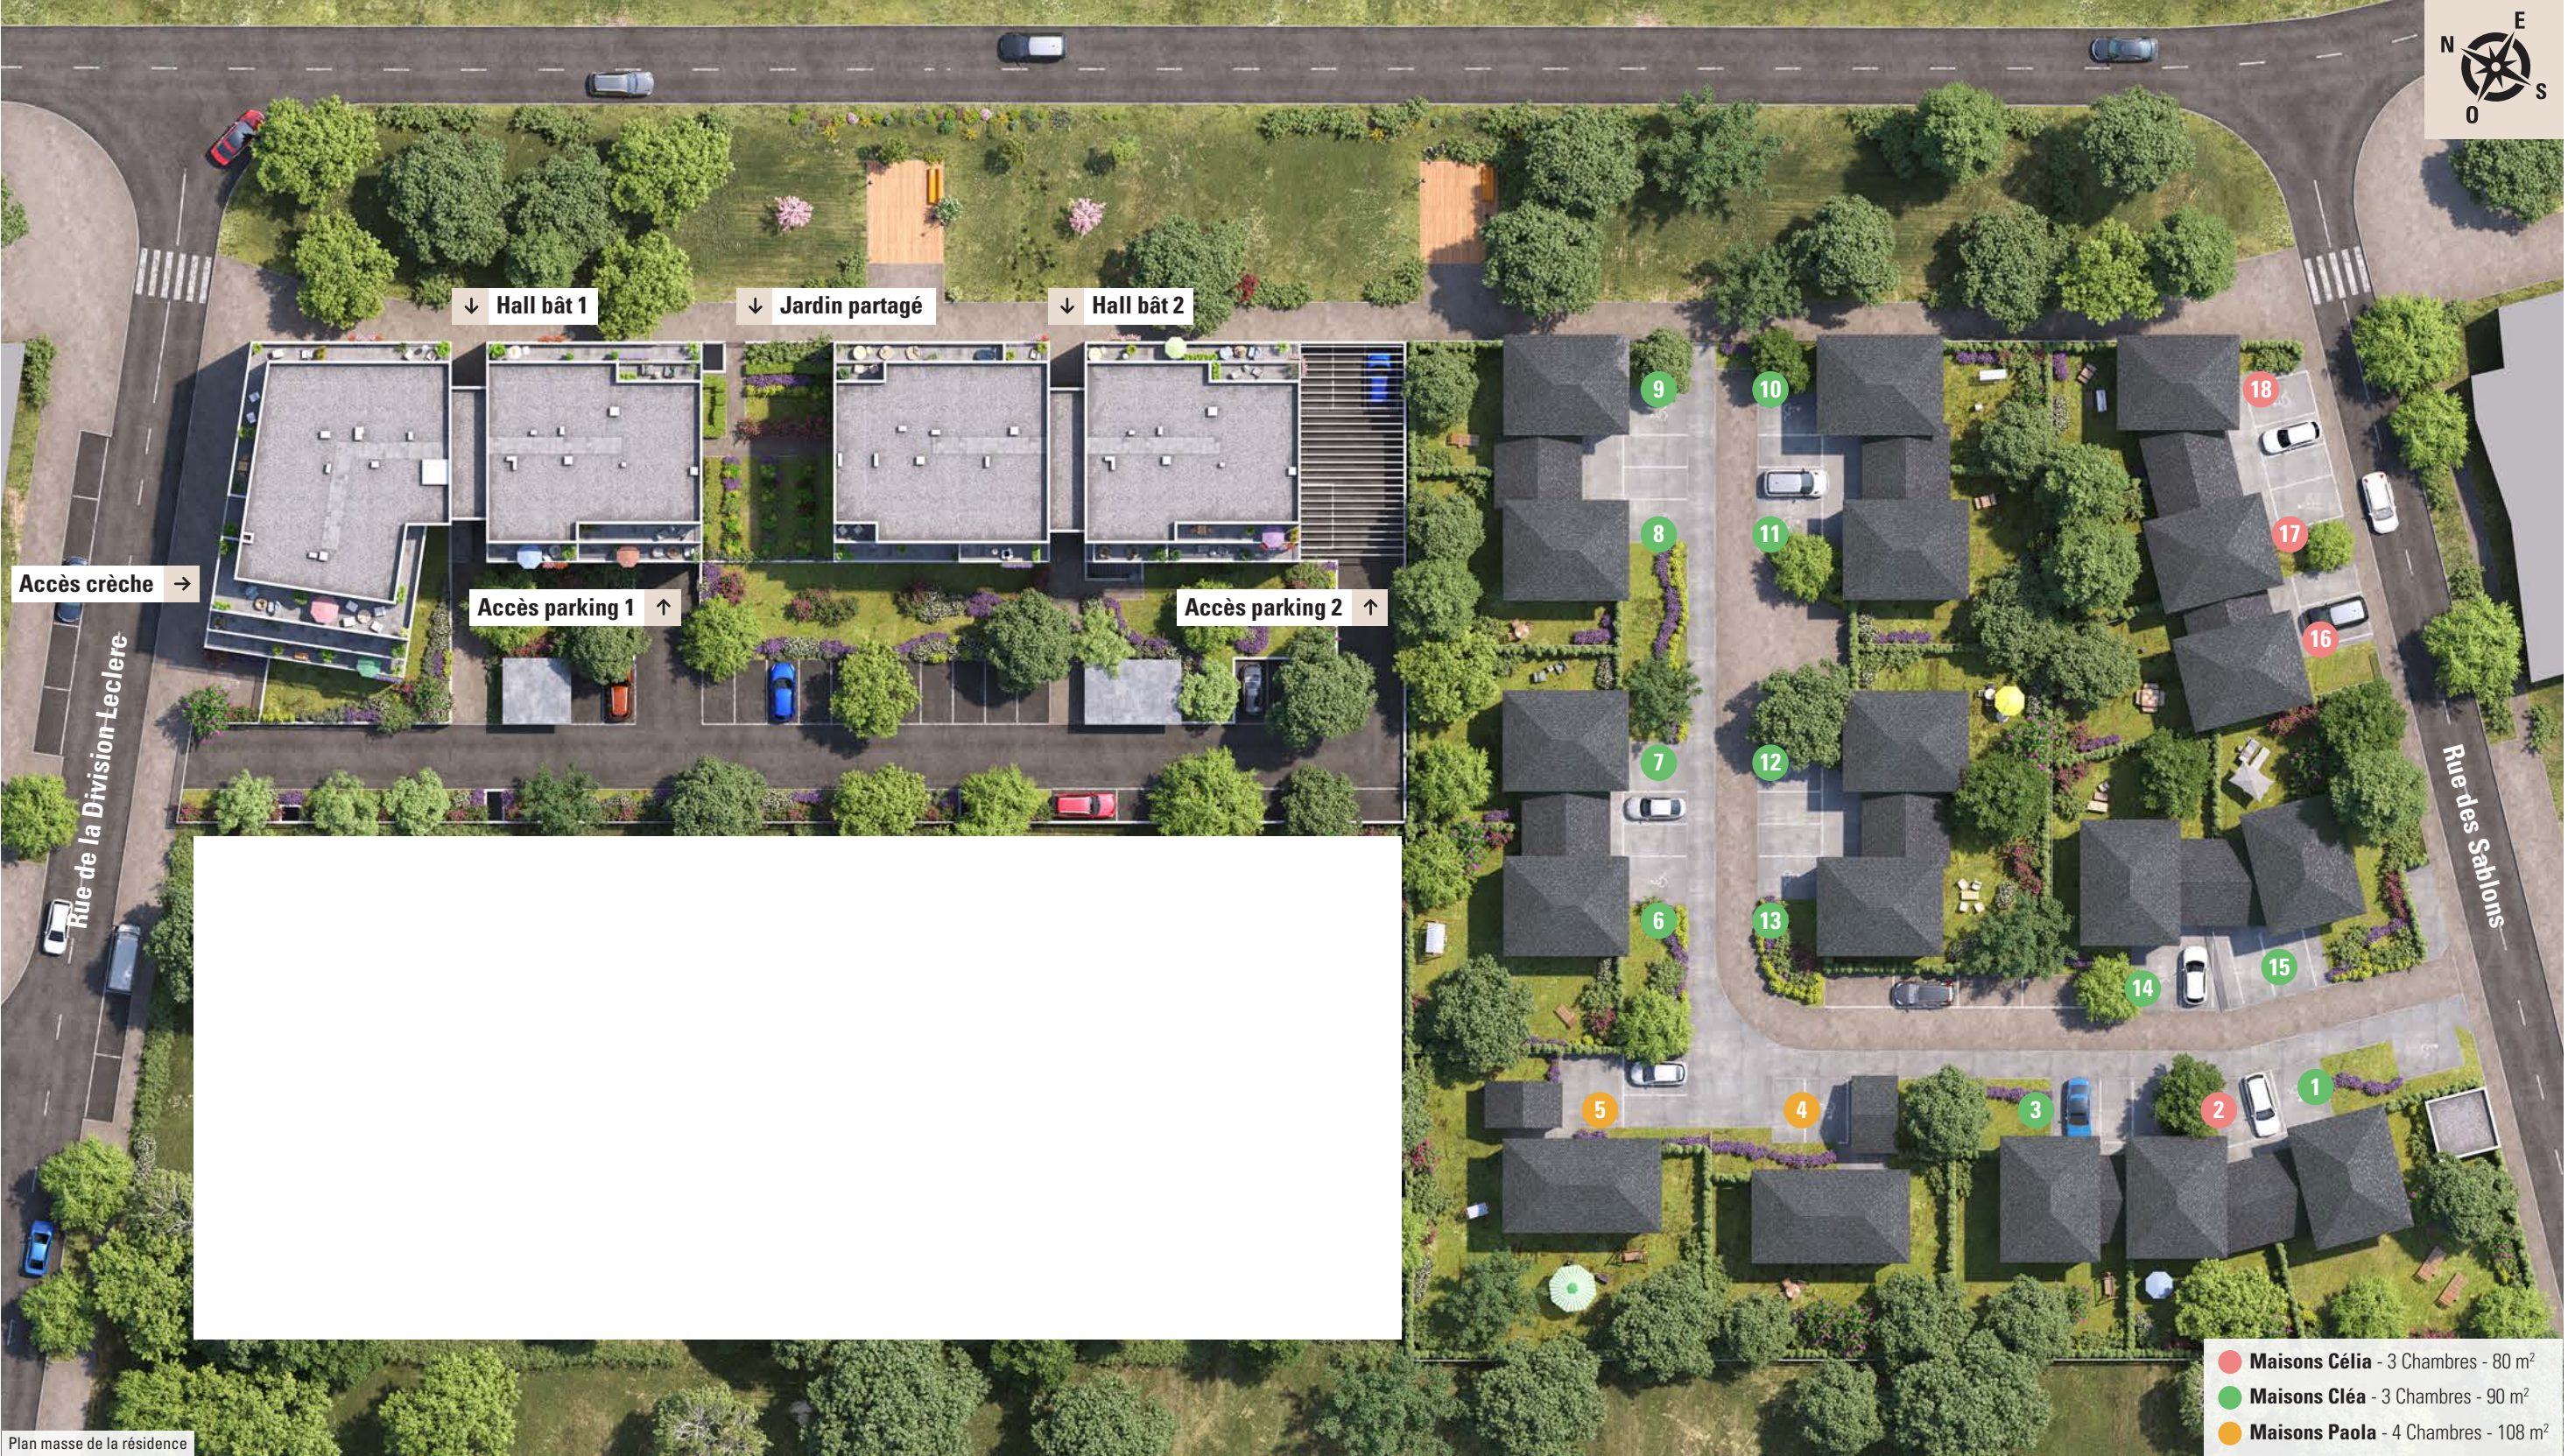

↓ Hall bât 1

↓ Jardin partagé

↓ Hall bât 2

Accès crèche →

Accès parking 1 ↑

Accès parking 2 ↑

Rue de la Division-Leclerc

Rue des Sablons

- Maisons Célia - 3 Chambres - 80 m²
- Maisons Cléa - 3 Chambres - 90 m²
- Maisons Paola - 4 Chambres - 108 m²