


Vélizy-Villacoublay

Emblémati'K

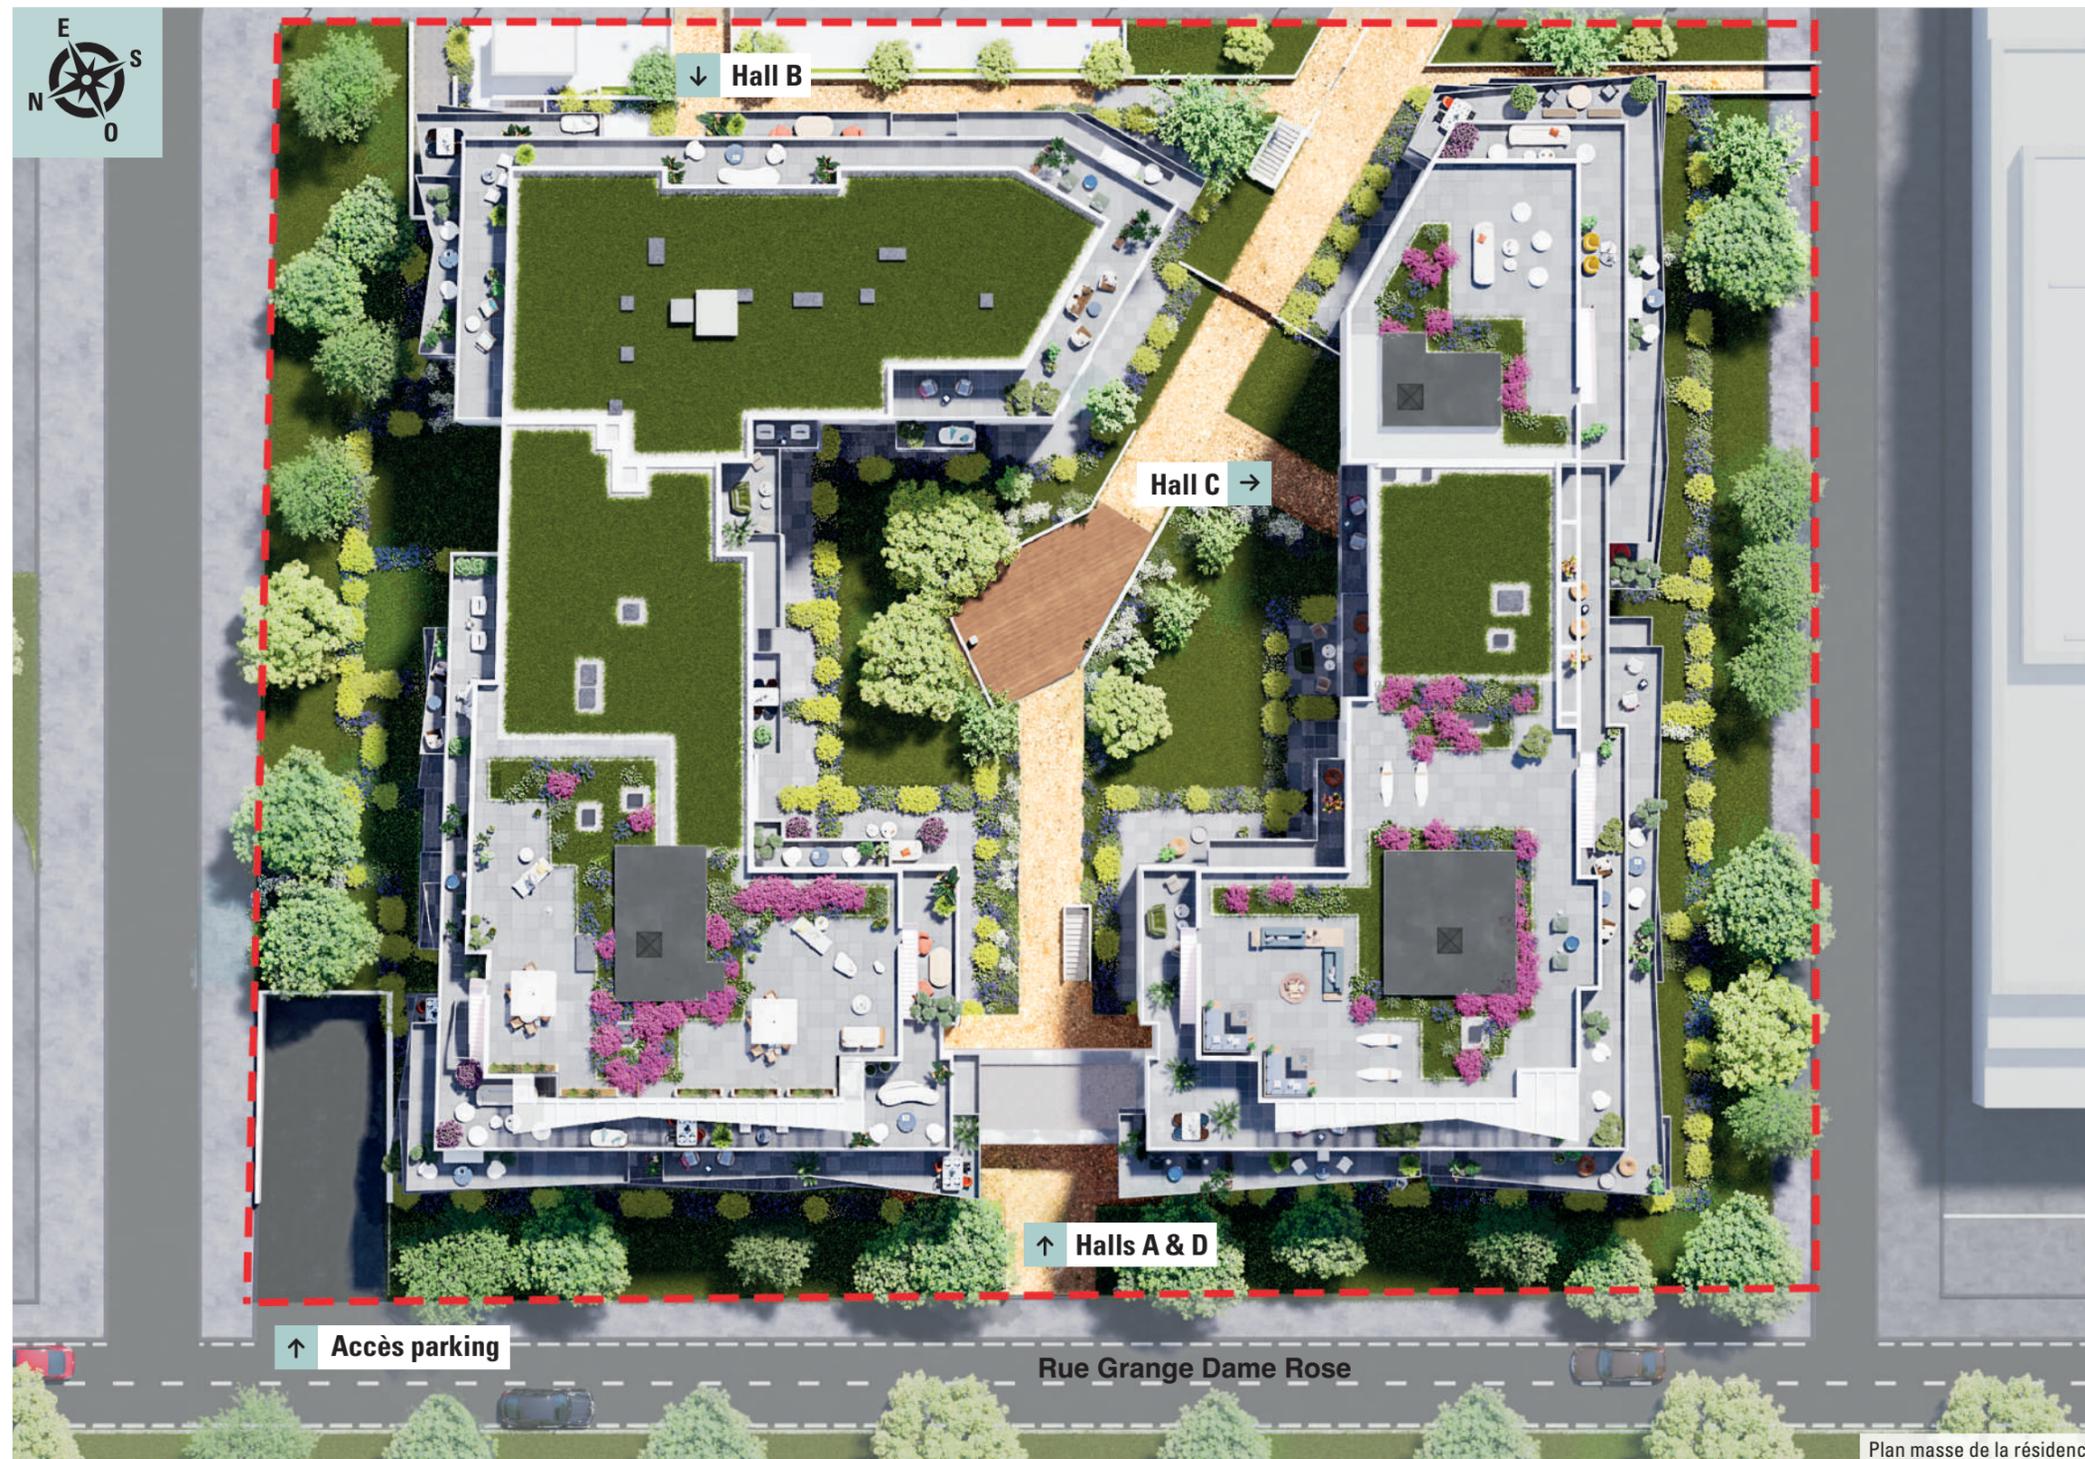

Plan masse de la résidence

Kaufman & Broad Homes S.A.S. au capital de 2 247 403,41 €. RCS Nanterre 379 445 679. Architecte : ABH-ARCHITECTES - Paysagiste : SYMBIOSIS - Perspectives : MAG ARCHITECTURE. Illustration(s) et plans à caractère non contractuel(s), laissé(s) à la libre interprétation de l'artiste et susceptibles d'évolutions de chantier ou pour des raisons administratives. La représentation des prestations extérieures et intérieures est choisie uniquement à titre indicatif (se reporter à la notice descriptive contractuelle). OSWALD ORB - 04/2024.