
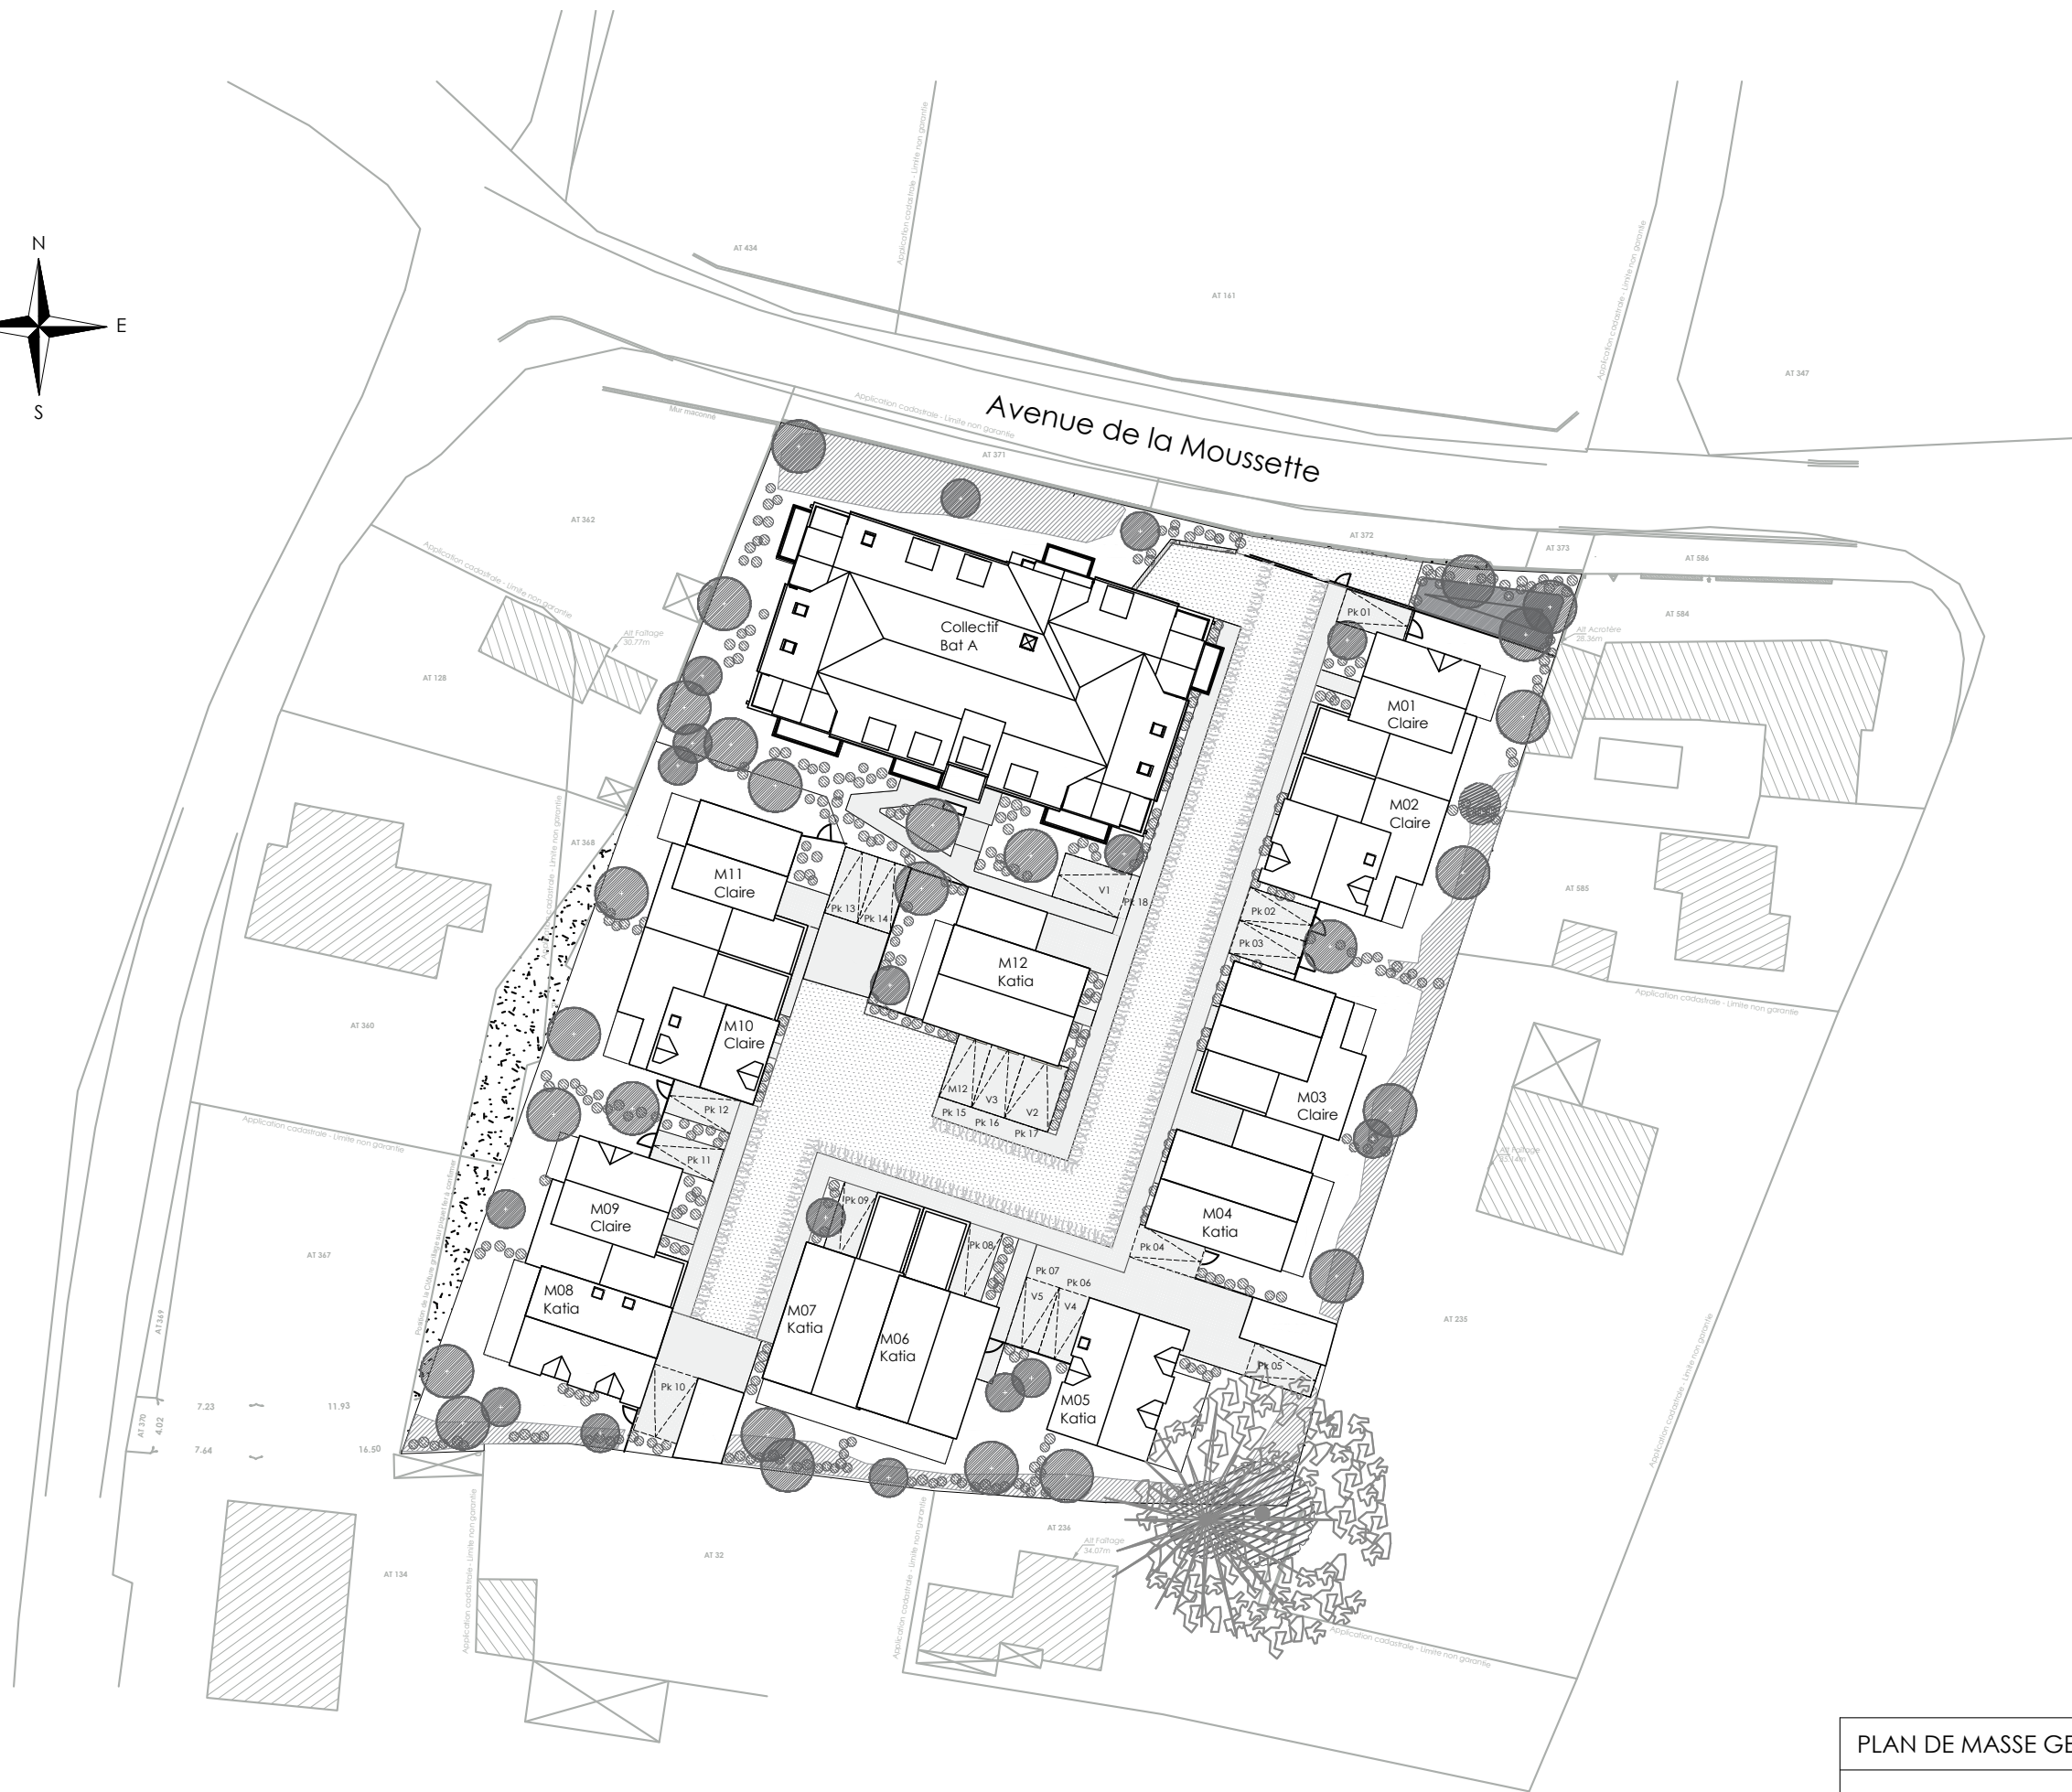


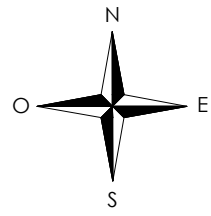

|                       |       |
|-----------------------|-------|
| PLAN DE MASSE GENERAL | 1/500 |
|                       |       |
|                       |       |